


00 Begane grond


1:50

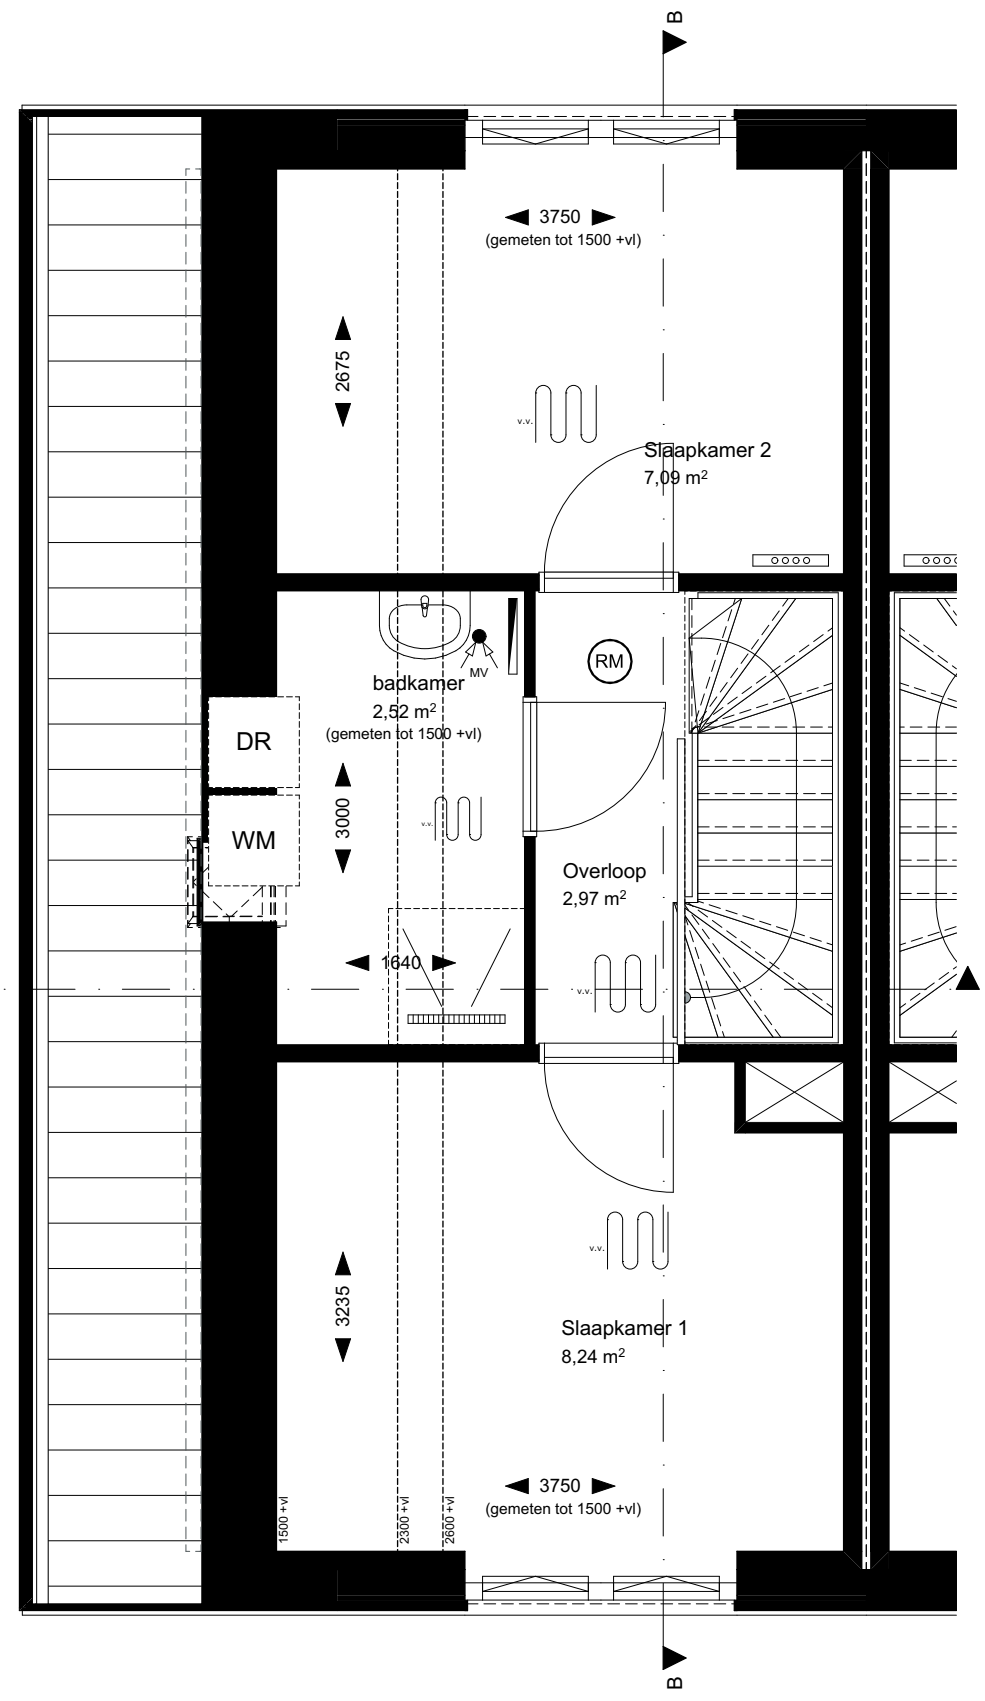


01 eerste verdieping

1:50




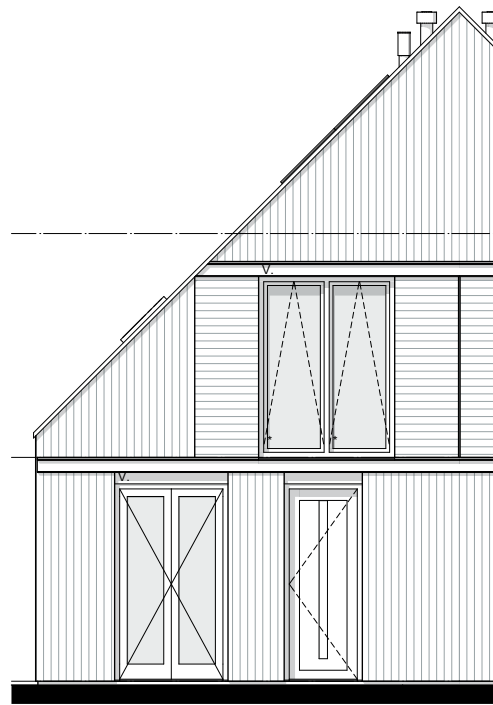


Voorgevel 1:100

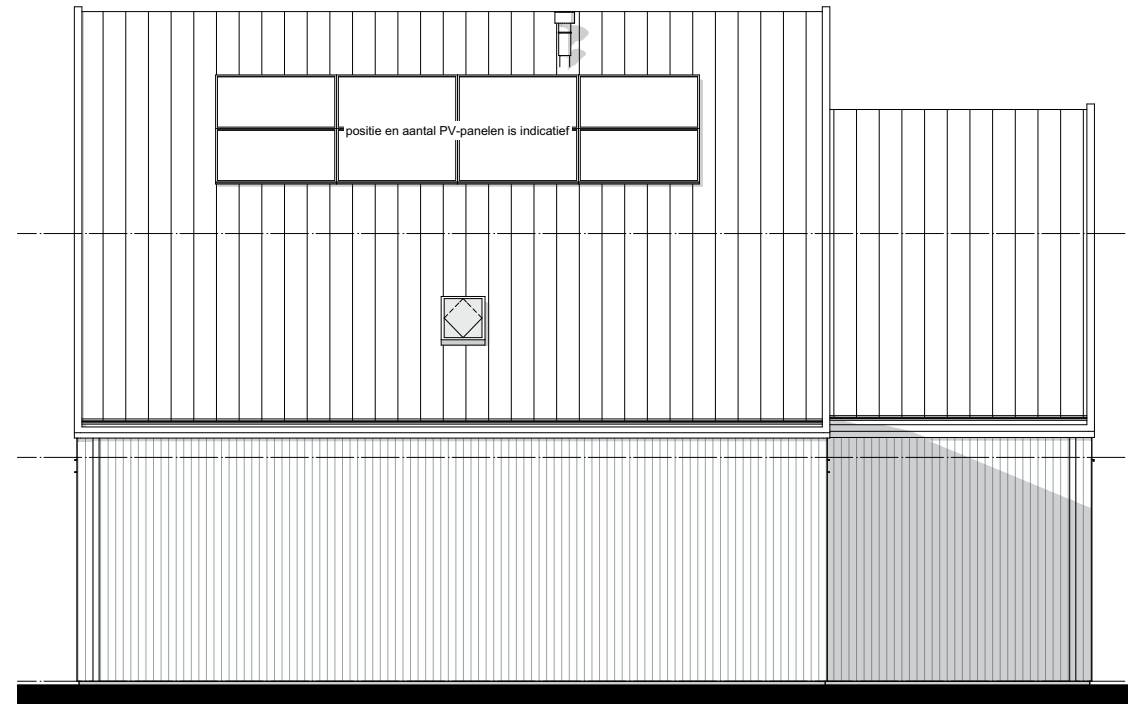


Linkergevel 1:100

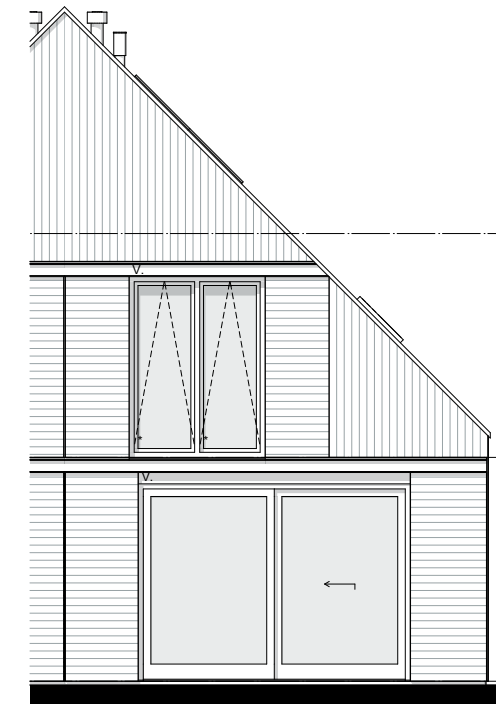

Achtergevel 1:100

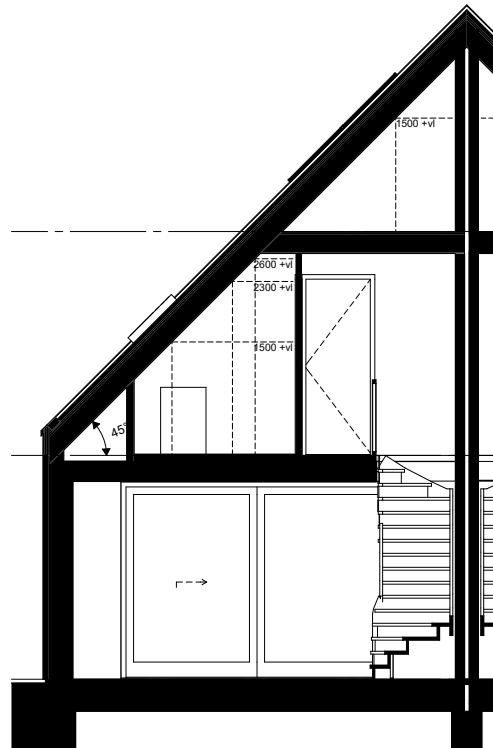

Doorsnede A-A 1:100

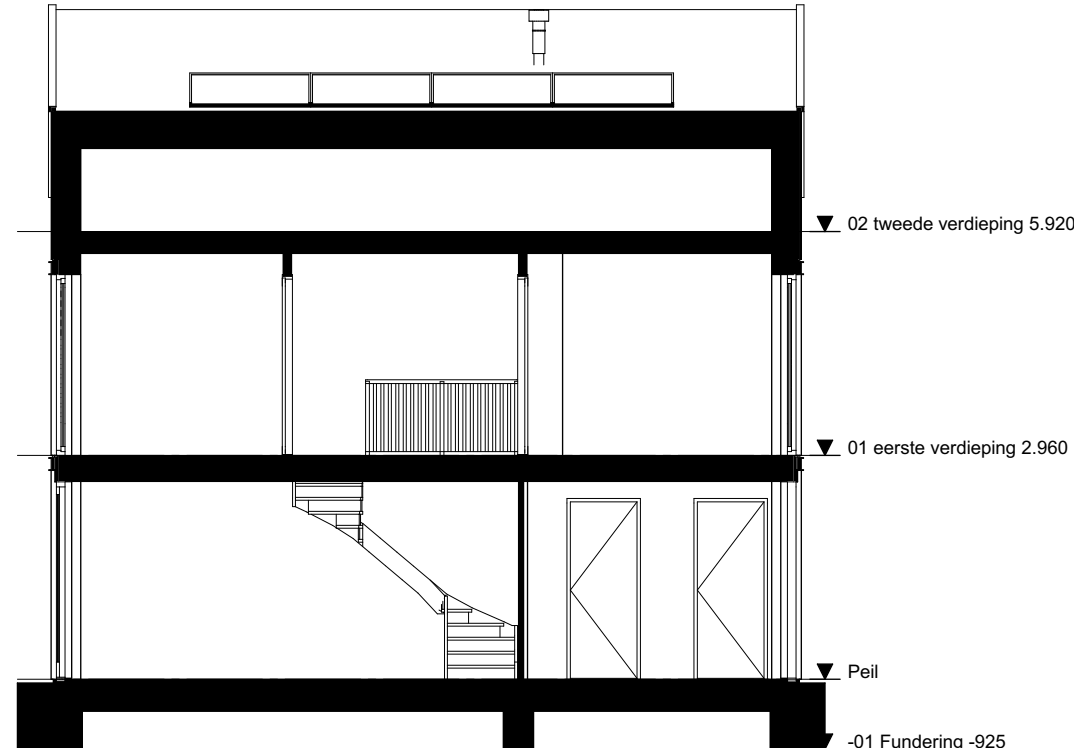

Doorsnede B-B 1:100

RENVOOI

Algemeen

De maatvoering en plaatsbepaling van de installatievoorzieningen op deze tekening zijn indicatief, er kunnen geen rechten aan ontleend worden

De indeling van de technische ruimte is niet vrij indeelbaar. De exacte indeling zal worden bepaald door de installateurs, en kan op onderdelen afwijken van de onderliggende verkooptekeningen.

De exacte positie en aantal PV-panelen wordt bepaald in overleg met de installateurs, en kan afwijken van de verkooptekening.

Afkortingen

WM	Wasmachine
WD	Wasdroger
KK	Koelkast
WP	Warmtepomp
MV	Mechanische ventilatie
RM	Rookmelder
v.v.	Vloerverwarming
V.	Ventilatierooster

Overig

v.v.	Vloerverwarming	MV	Mechanische ventilatie afvoerpunt wand
	Vloerverwarming verdeler	MV	Mechanische ventilatie afvoerpunt plafond
WP	Warmtepomp	S	Mechanische ventilatie unit
	Meterkast		Kruipruimte

wijz.	datum	omschrijving